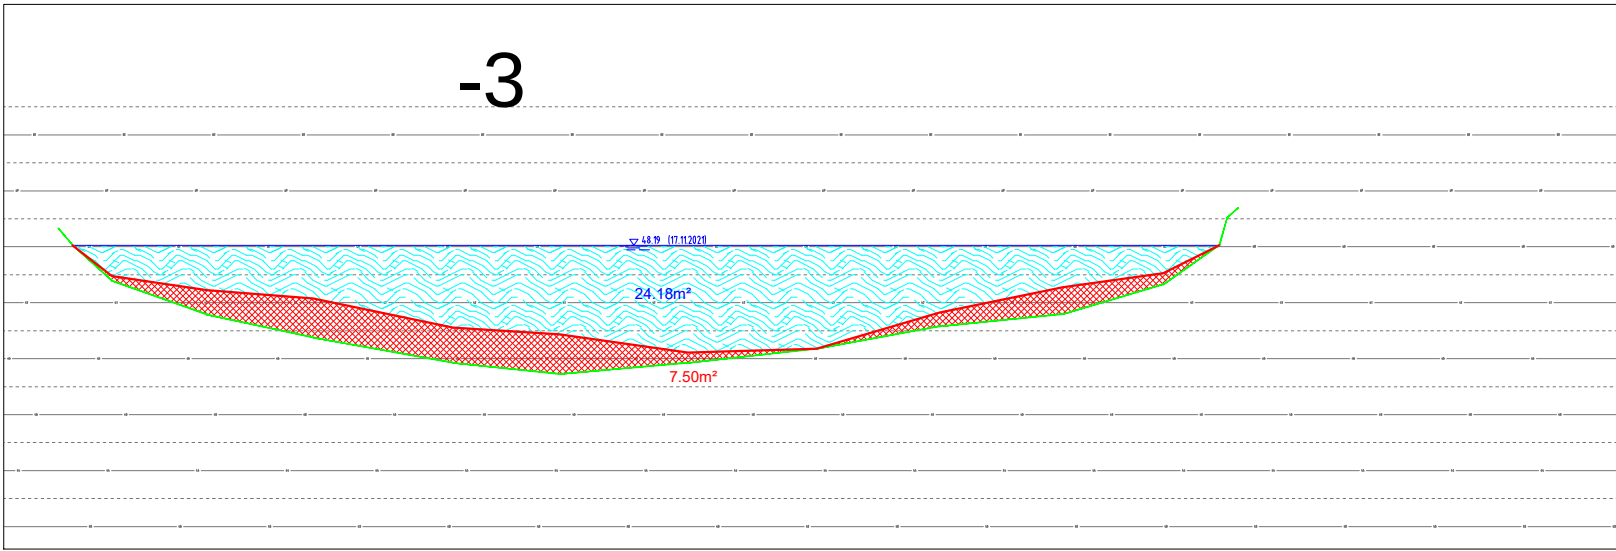


- 2021 aastal mõõdistatud vaba vesi (2018 / 2021 aastal)
- 2021 aastal mõõdistatud sete
- 2018 aastal mõõdistatud sete
- 2015 aastal ehitusjärgselt mõõdistatud voolusäng

MAA VESI PROJEKTEERIMISBÜROO		Tulka 19 106113 Tallinn tel: 65224400 tel: 65070251 mailto:info@maavesi.ee	MATER reg.nr.MP0008-00 MRE reg.nr.EPI0033667-0001	Too number:
Objekt: Ekspert hinnangu Ahja jõe setete kuhjumise kohta Kiidjärve veski ja 18138 Akste-Häätaru tee maantee silla piirkonnas		Tellija: Kesklinnaamet		
Joonis nimi: AHJA JÕE RISTPROFIILID		Autor: P. Alekand /alkirjas talud digitaalselt/		
Joonis nr: 2	Leht: 1/1	Mõõt: M1:5000	Kuup: 28/03/2022	Vast spets: P. Alekand /alkirjas talud digitaalselt/