


AHJA JÕE PLAAN
KIIDJÄRVE PROFIILIS

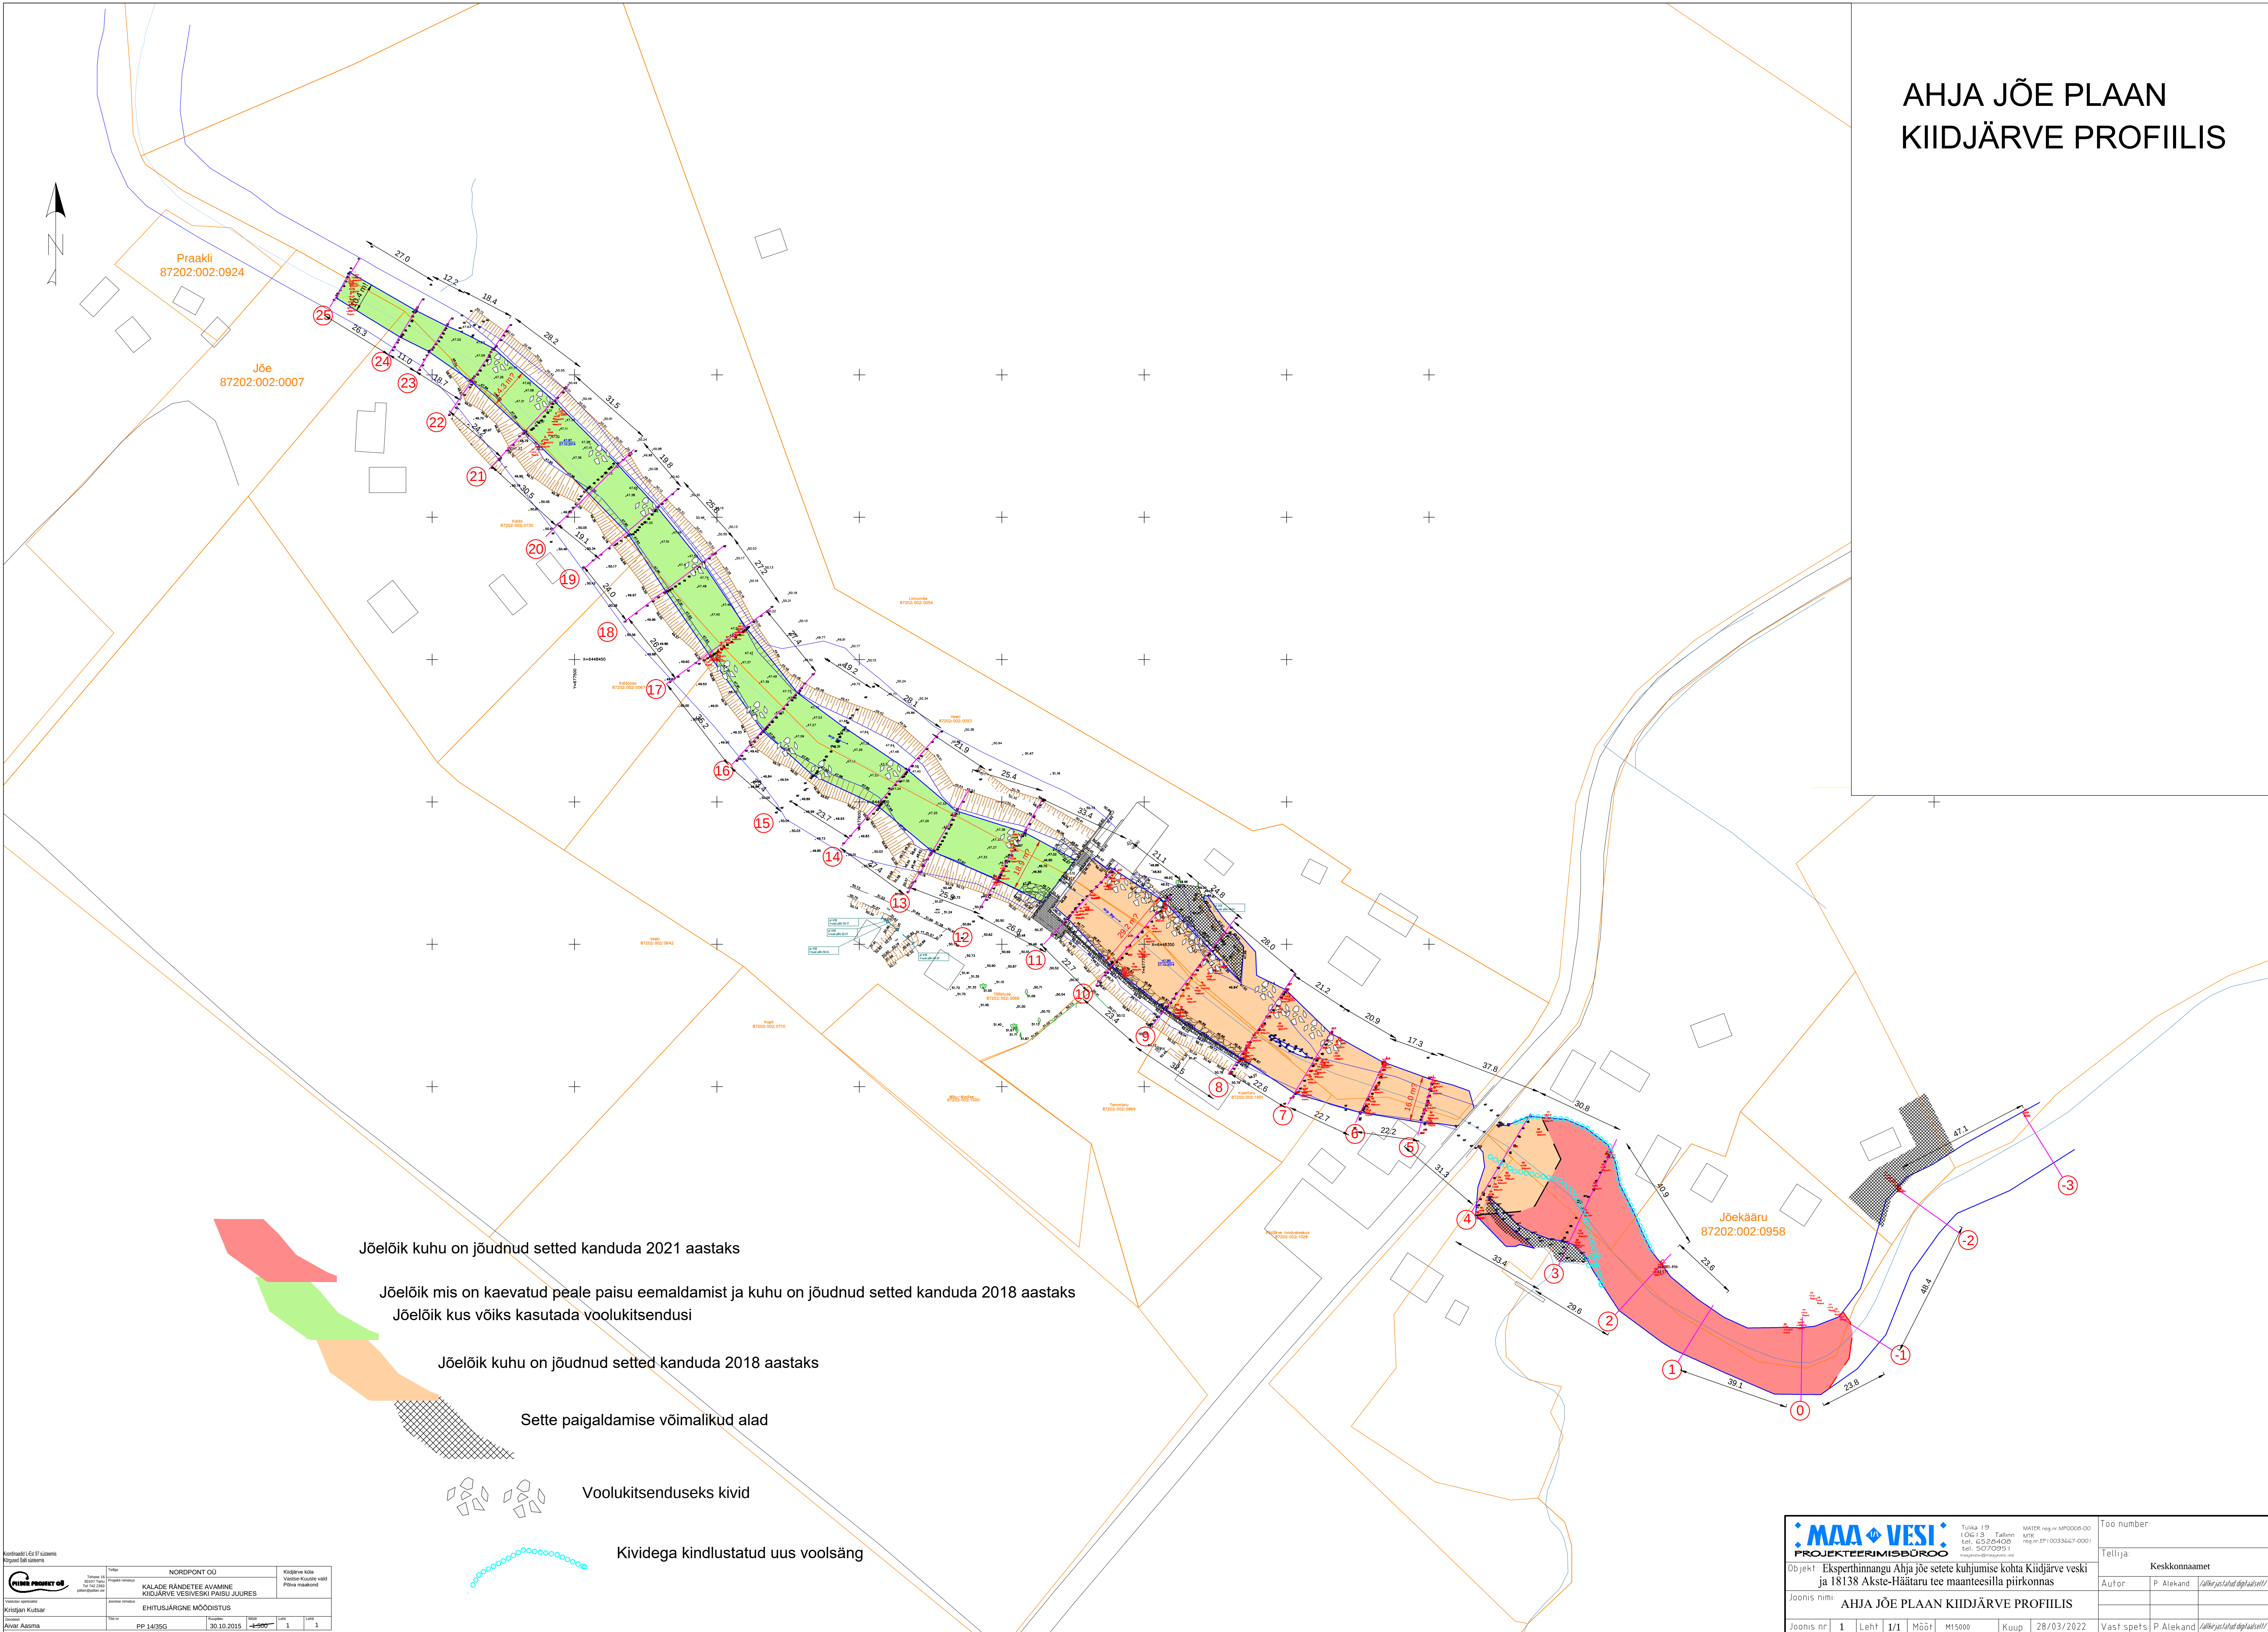

Jõelõik kuhu on jõudnud setted kanduda 2021 aastaks


Jõelõik mis on kaevatud peale paisu eemaldamist ja kuhu on jõudnud setted kanduda 2018 aastaks
Jõelõik kus võiks kasutada voolukitsendusi

Jõelõik kuhu on jõudnud setted kanduda 2018 aastaks

Sette paigaldamise võimalikud alad

Voolukitsenduseks kivid

Kividega kindlustatud uus voolsäng

 Kõrvaldus 1:500 Kõrvaldus 1:500		NORDPONT OÜ		Kõrvaldus kulla Võimalik-koostis Põhja maakond	
		KALADE RANDETEE AVAMINE KIIDJÄRVE VESIVEEKS PAISU JUURES			
Ehitusjärgne moodsus		Ehitusjärgne moodsus			
Kõrvaldus		Kõrvaldus			
Avaldus		Avaldus			
PP 14/55G		30.10.2015		1	
1		1		1	

Töö number		Telli	
Telli		Keskkonnaamet	
Autor		P. Alekand	
Joonis nr		1	
Leht		1/1	
Mõõt		M15000	
Kuup		28/03/2022	
Vast spets		P. Alekand	